Inrichtingsplan buitenruimte **DE TRIANGEL** Dieren

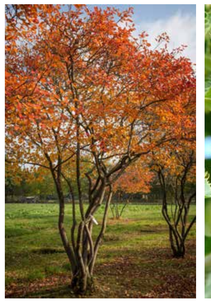


beplanting


Betula pubescens - berk
enkelstammige boom


Betula pubescens - berk
meerstammige boom

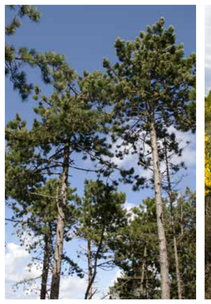

Cornus mas - gele kornoelje
meerstammige boom


Amelanchier lamarckii -
meerstammige krentenboom


drachtbomen - linde


Rhododendron


vaste planten border
(soorten af te stemmen)

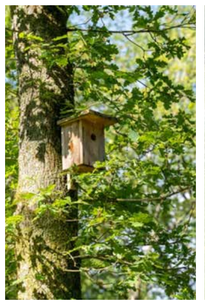

Pinus sylvestris- vliegden


brem en heide ‘Slenkpark’

inrichtingselementen


natuurlijke zitbank


insectenhotel


bestaande bomen zijn ideaal
voor plaatsen nestkasten


zwerfkeien door wadi als speelaanleiding

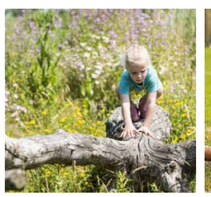
verharding

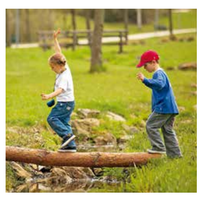

Parksteen | waterpasserende
grootformaat steen | Auqaflow


parkeervakken bestraten met
grasbetonstenen


rijbaan herstraten met
bestaande verharding

speelaanleidingen


speelboom als speelaanleiding


boomstam als balanceerbalk
speelaanleiding

datum: 29 mei 2026
status: definitief ontwerp
bladformaat: A1
blad 1 van 2

OOSTZEE
ontwerp & omgeving

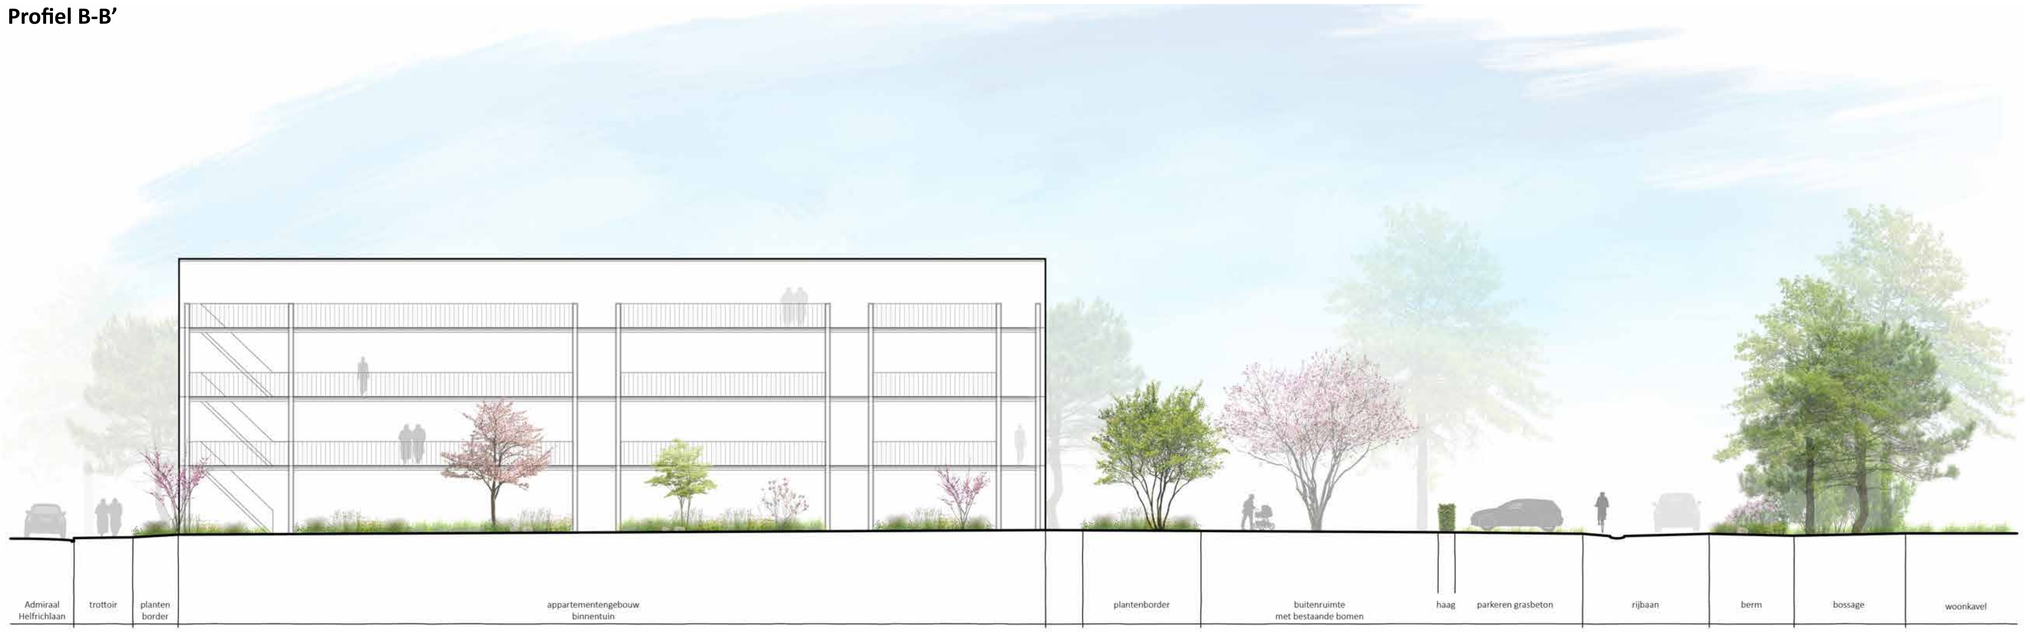
Inrichtingsplan buitenruimte **DE TRIANGEL** Dieren



Profiel A-A'



Profiel B-B'



datum: 29 mei 2026
status: definitief ontwerp
bladformaat: A1
blad 2 van 2

OOSTZEE
ontwerp & omgeving