


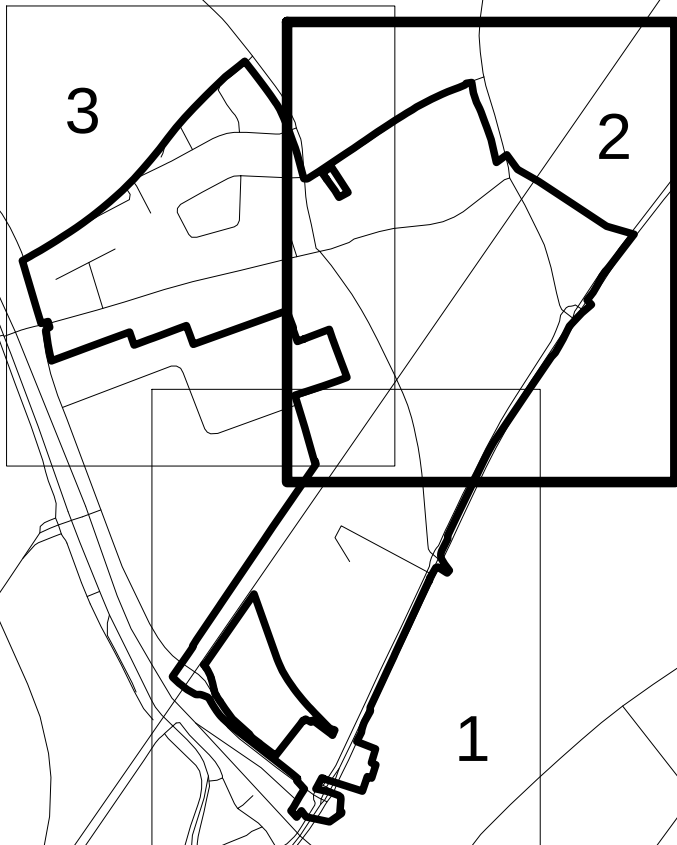

BESTEMMINGSPLAN SPANKEREN 2021

VERBEELDING 2 VAN 3
 IDENTIFICATIE NL.IMRO.0275.BPSP2021-VA01
 schaal 1 : 1000 datum 09 - 06 - 2021

Afdeling Ruimte
 Hoofdstraat 3, 6994 AB De Steeg Postbus 9110, 6994 ZJ De Steeg
 Telefoon (026) 49 76 911 E-mail: gemeente@rheden.nl Website: www.rheden.nl

gemeente Rheden

Afdeling Ruimte
Hoofdstraat 3, 6994 AB De Steeg Postbus 9110, 6994 ZJ De Steeg
Telefoon (026) 49 76 911 E-mail: gemeente@rheden.nl Website: www.rheden.nl