


- Aanduidingen
- bestemmingsvlak

bouwvlak

ondergrond ontleend aan BGT

Grens besluitgebied

Besluitvlak

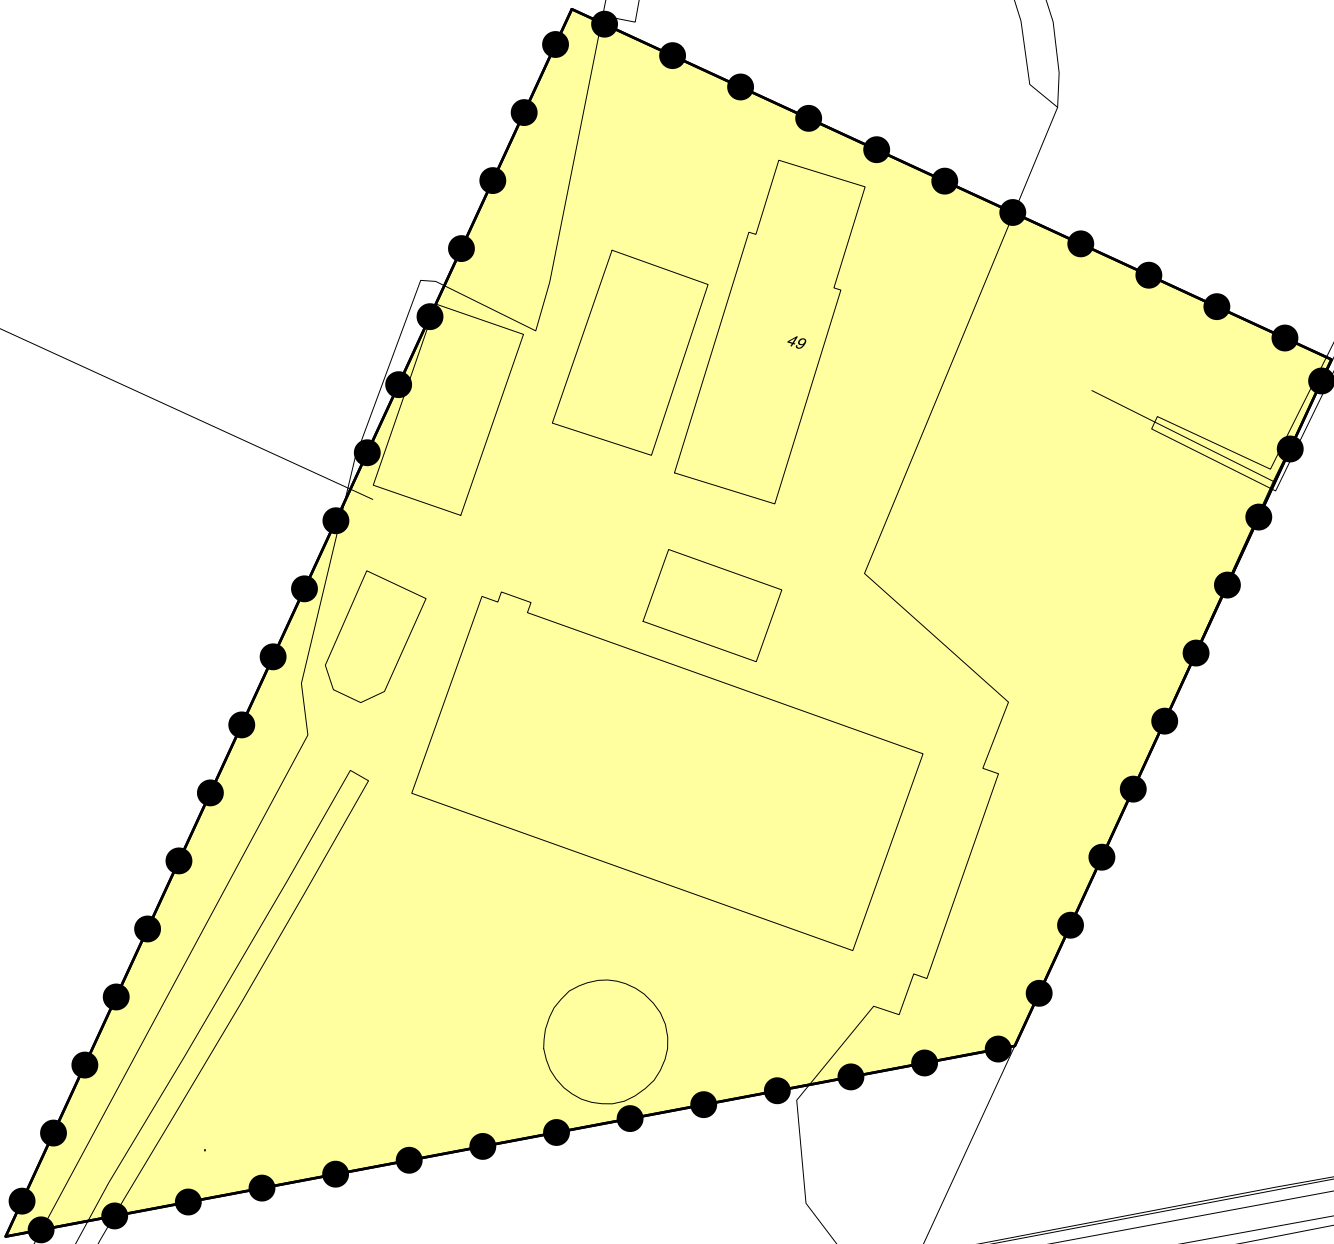

Havikerwaard

48

49



OMGEVINGSVERGUNNING

UITBREIDING HAVIKERWAARD 49, DE STEEG

VERBEELDING LG47
IDENTIFICATIE NL.IMRO.0275.BPLG47-VA01

SCHAAL 1 : 1000 DATUM 17 - 06 - 2020

Afdeling Ruimte
Hoofdstraat 3, 6994 AB De Steeg, Postbus 9110, 6994 ZJ De Steeg
Telefoon (026) 49 76 911. Telefax (026) 49 76 518. E-mail: gemeente@rheden.nl. Website: www.rheden.nl

