




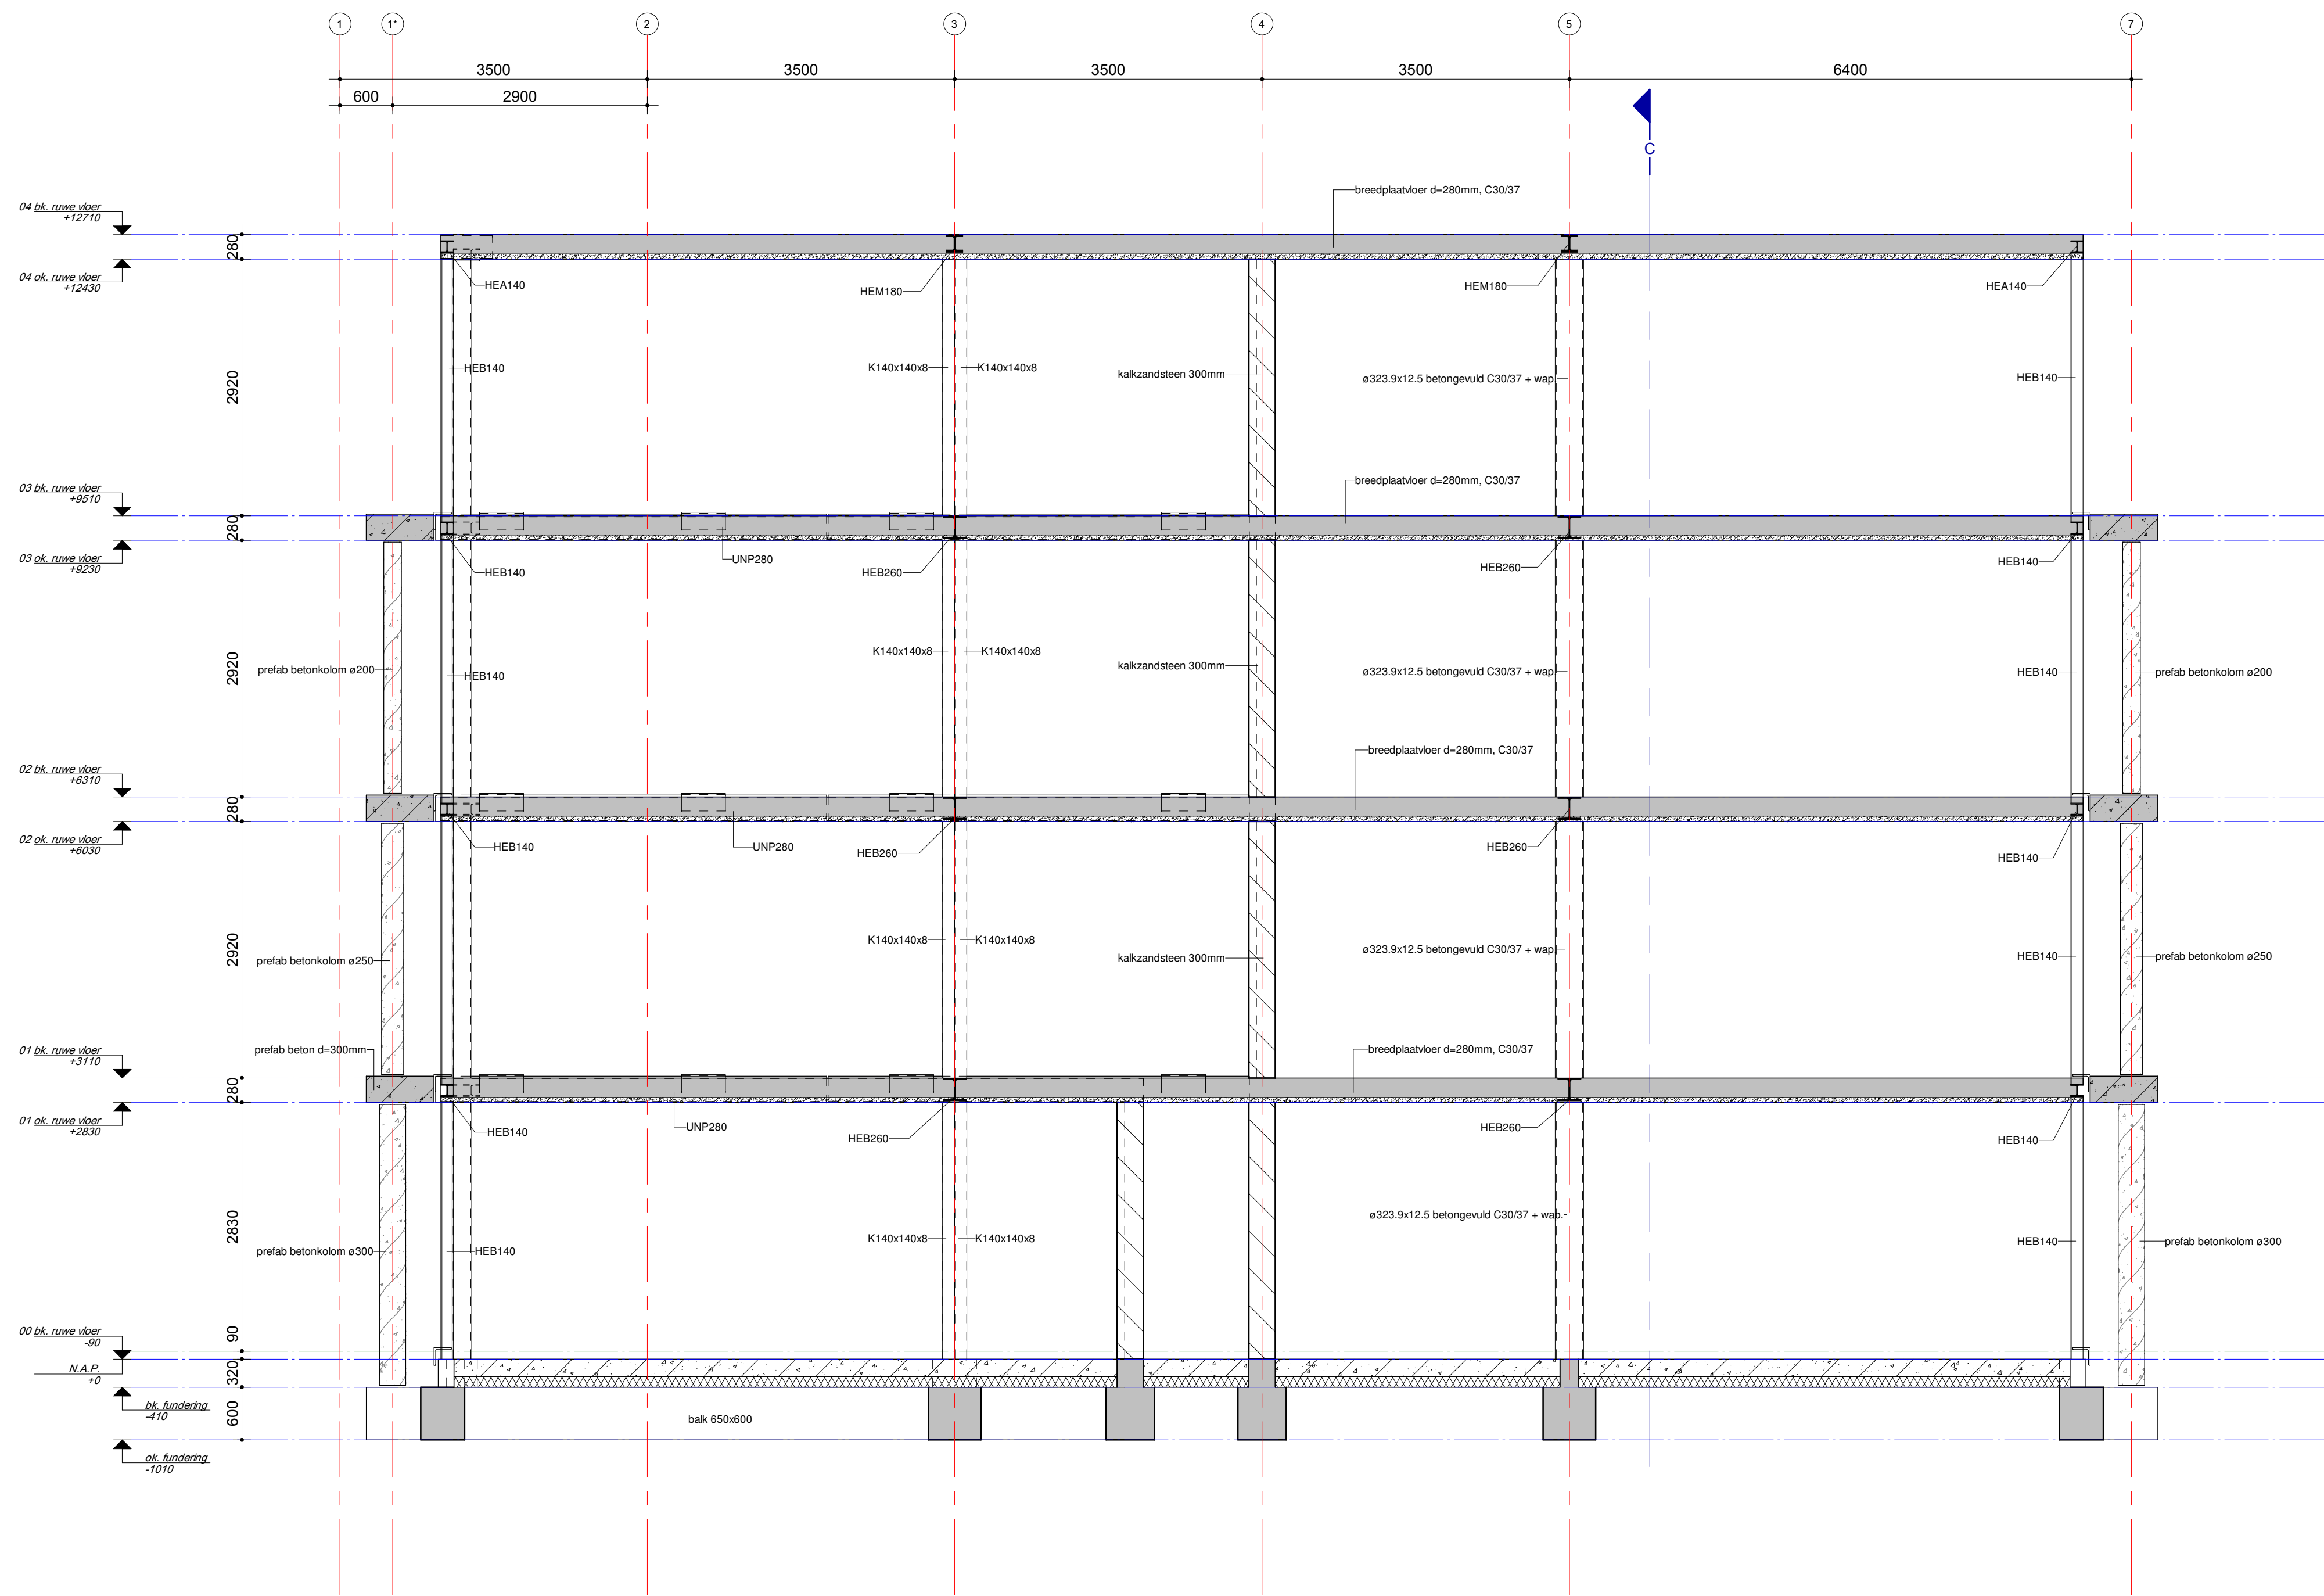

Doorsnede A
1 : 50

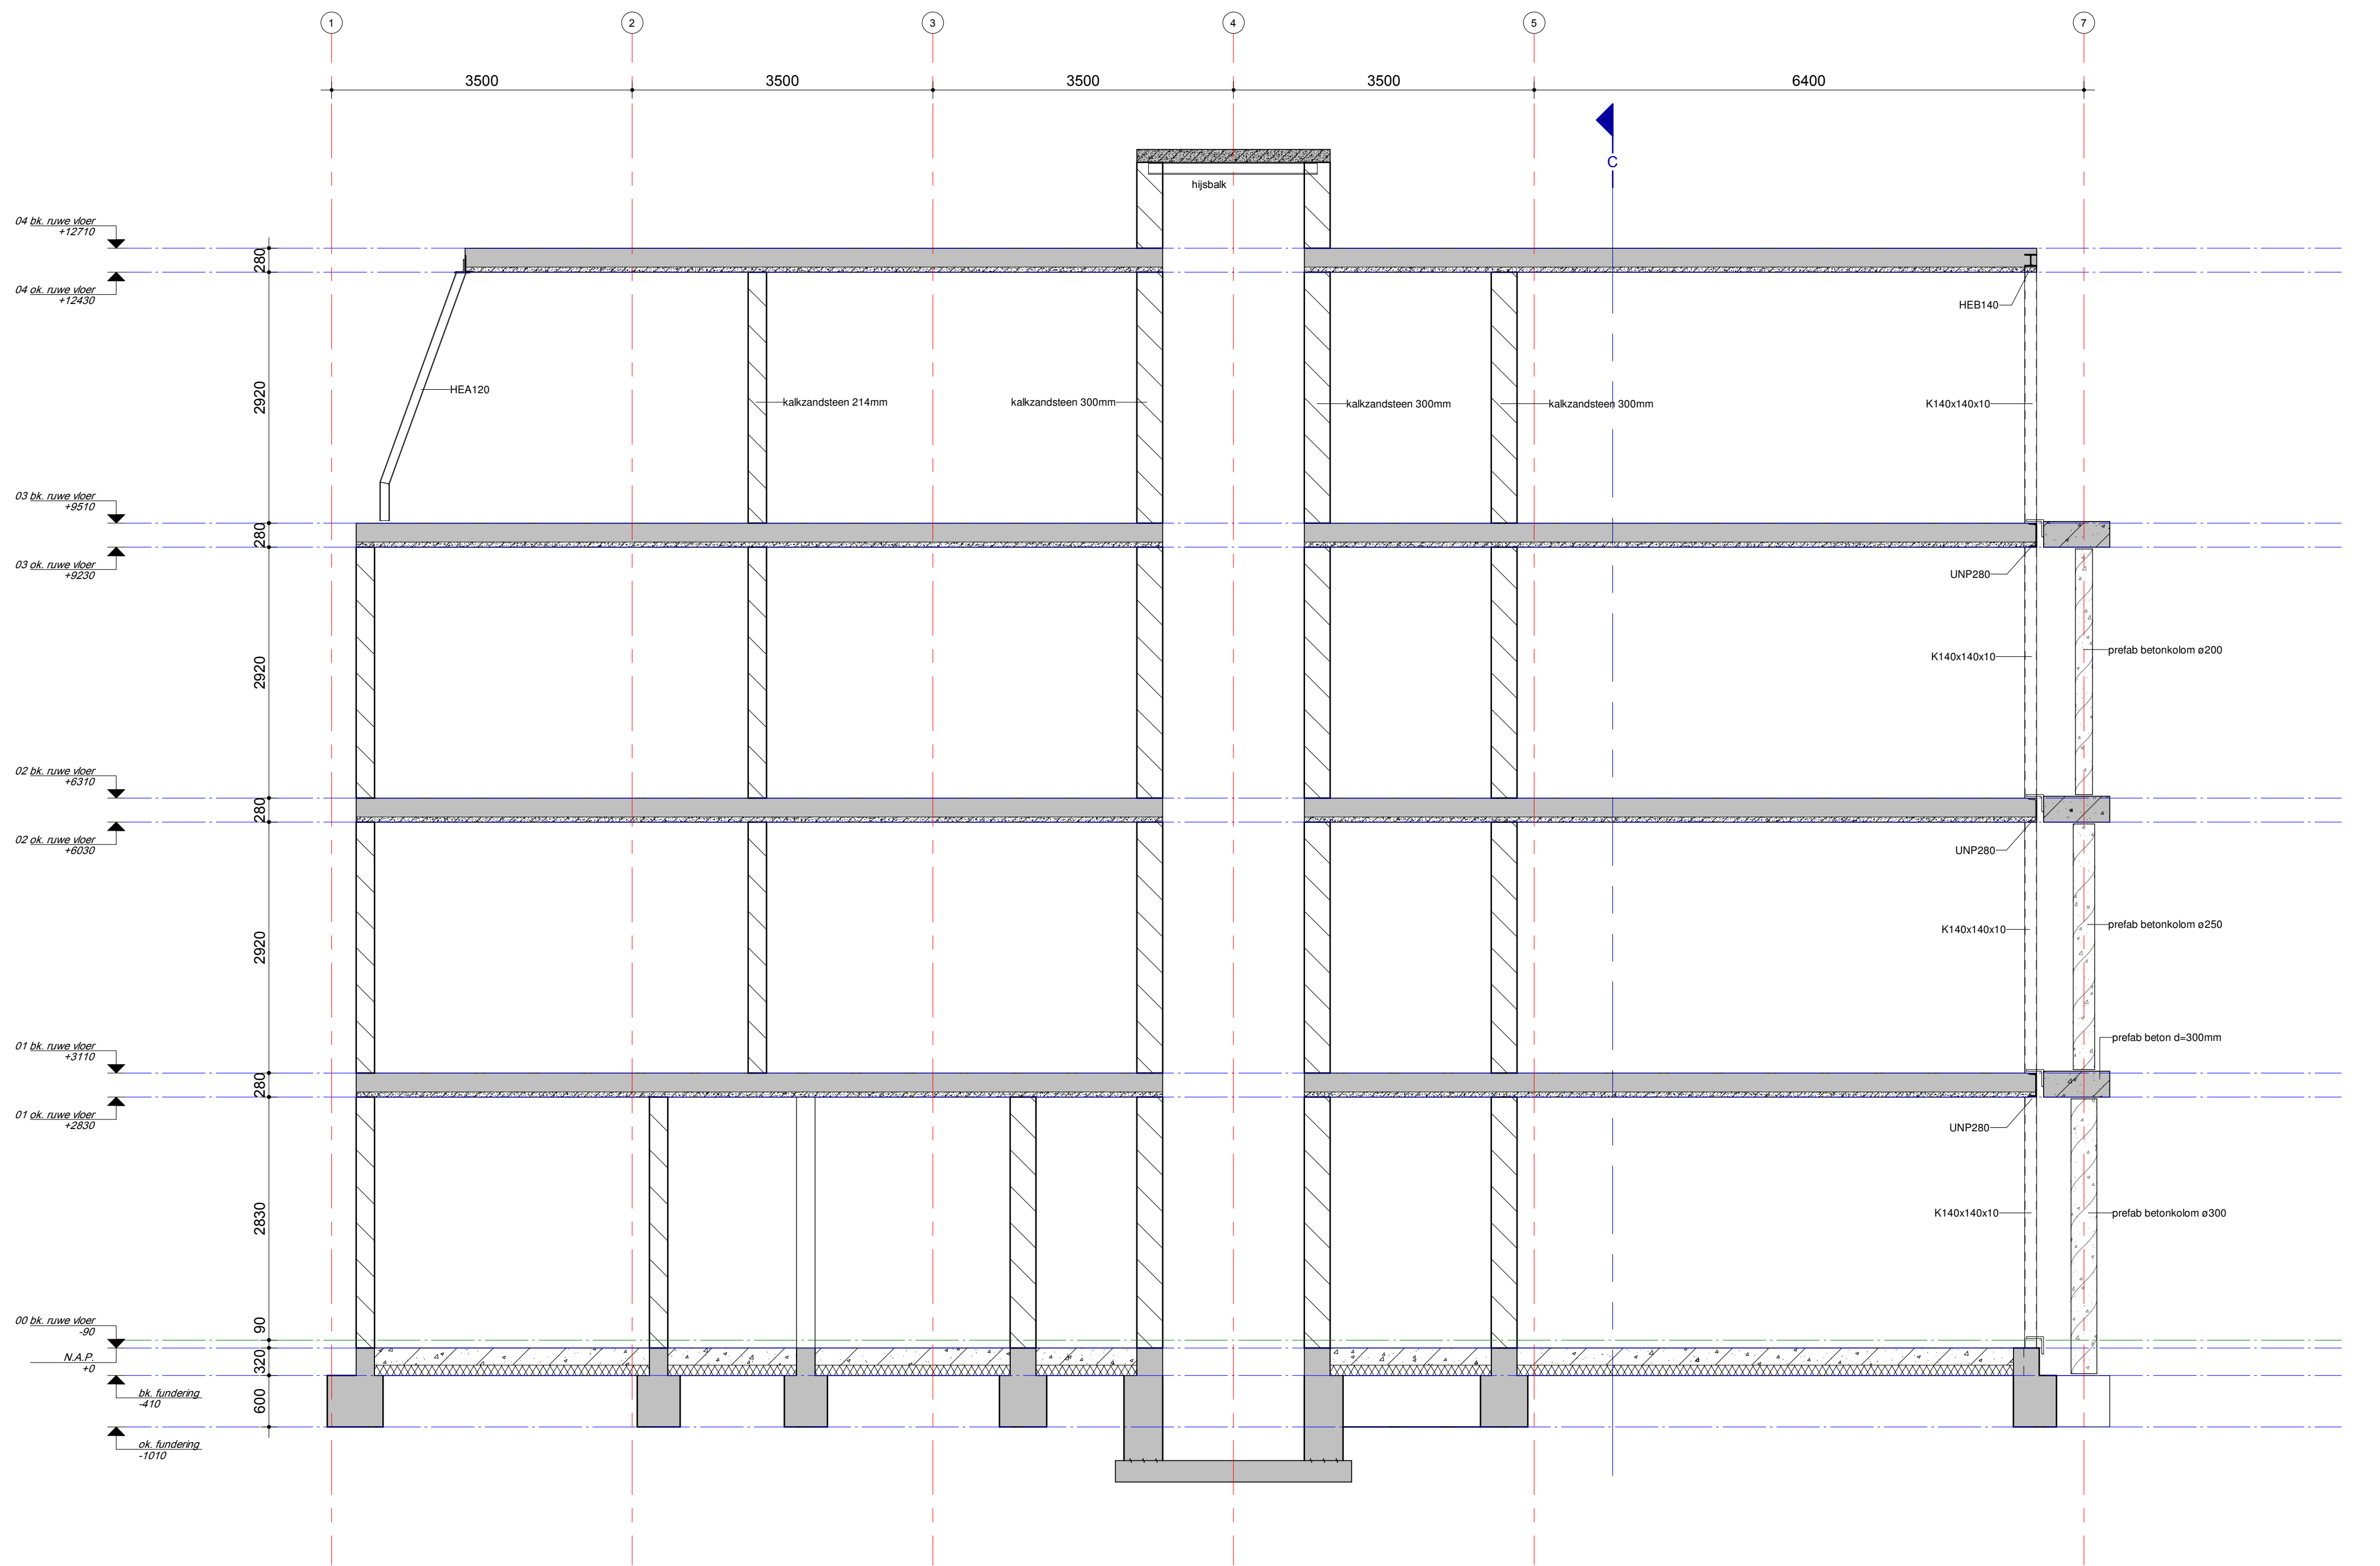

doorsnede B
1 : 50

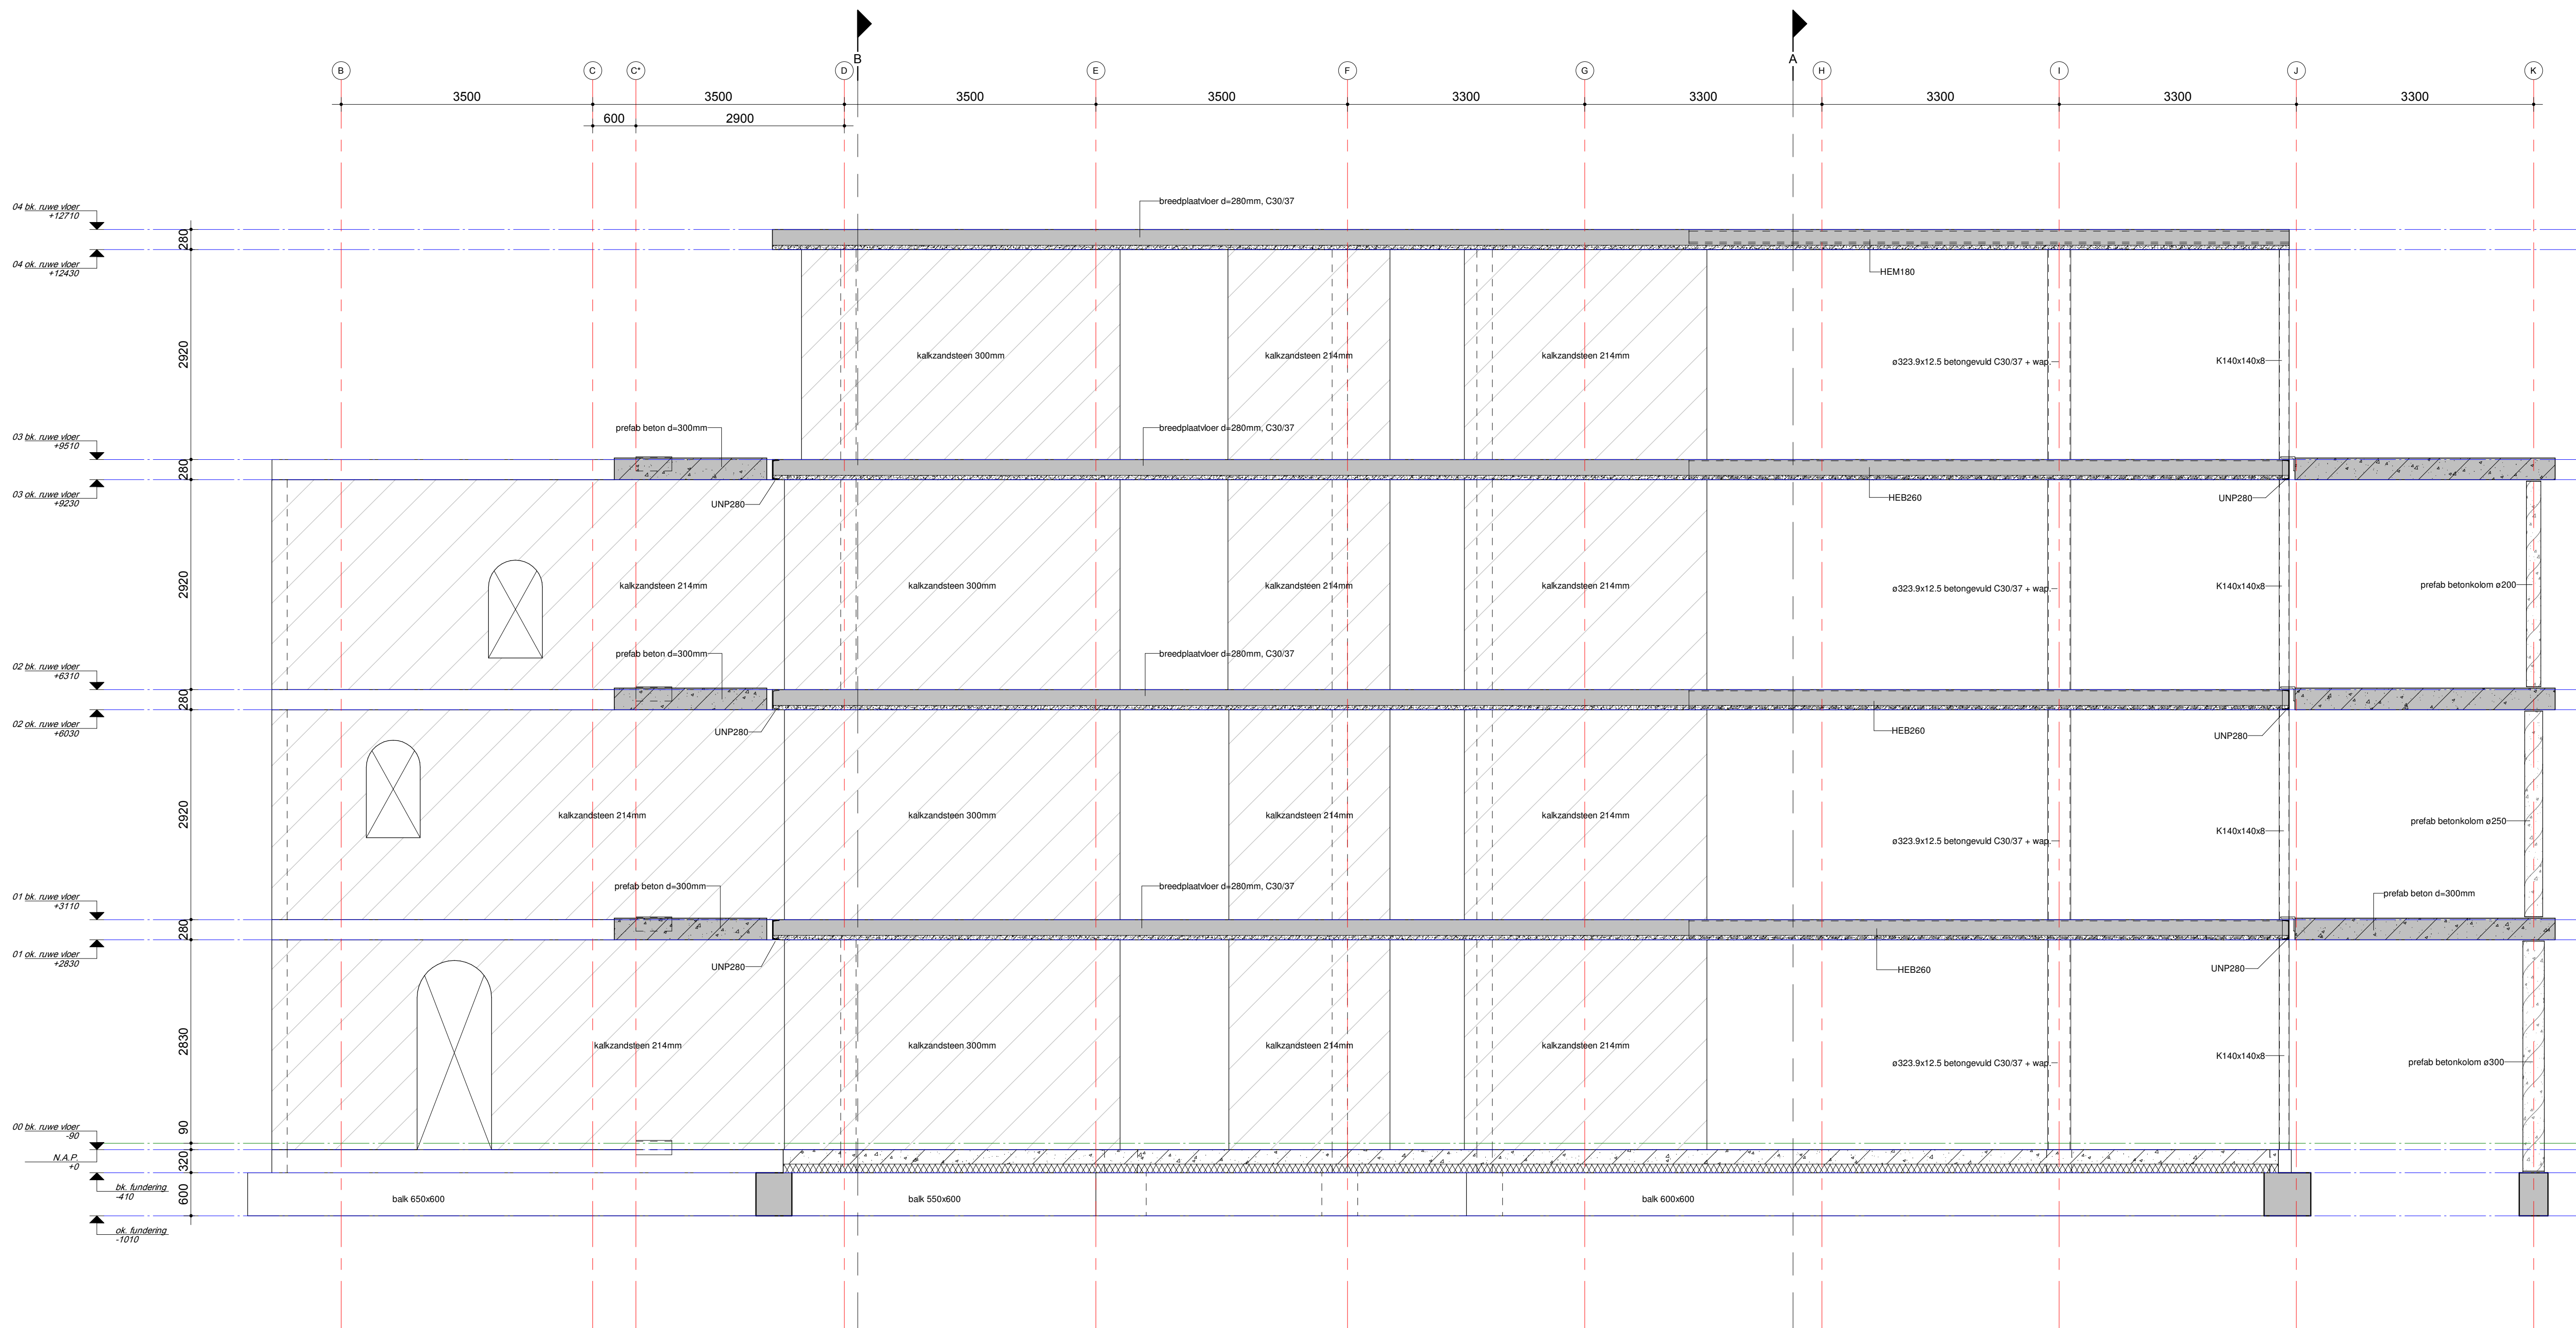

Doorsnede C
1 : 50

Deze tekening mag niet worden verspreid of openbaar gemaakt d.m.v. druk, verspreiden, verspreiden of op andere wijze openbaar maken van de tekening of de inhoud daarvan, hetgeen strafbaar is op grond van de Wet op de Aansprakelijkheid van de Auteursrechten van 1912.

0	CBTA	definitief	21-12-20
wijziging	tekenaar	omschrijving	datum gecontr.
Appartementen Parkstraat 3 te Velp			
Florin Velp BV			DO-fase
KRAFT Architecten te Arnhem			definitief
TRIOPS ADVIES			CONSTRUCTIES Doorsneden
Triops Advies B.V. Postbus 44, 6850 AA Huisson tel. 026-3886416 E-mail: info@triopsadvies.nl			schaal: 1:100 code: 2020168 formaat: A0 tekeningnummer: DO-07
ADVISORS IN GEBOUWCONSTRUCTIES			